

지하층 평면도(변경)
SCALE : 1/100(A3)

■ 과업 개요				
실 명	공연연습장	준비실	조종실	NOTE
과업내용	<ul style="list-style-type: none"> - 무대부 2.4M확장 : 하부-후로링시스템설치 : 상부-THK24경질단풍나무 후로링설치 - 무대 전체 댄스용 매트 깔기 - 객석용(74석)단상 및 좌석 신설 : 하부 경량시스템설치 : 상부 카펫타일설치 : 측면부 흡음패브릭보드 설치 : 좌석(74석)설치 [일진 IL-9532 조달구매설치] - 기존 VIP타일 철거 후 카펫타일 신설 	<ul style="list-style-type: none"> - 피아노보관실, 분장실, 탈의실구획설치(T112경량칸막이) - SPD1창호 철거, 신설(기존문 이동설치)(1,800X2100) - SD1창호 신설(800X2100) - 남녀탈의실 바닥: T8강화마루설치 - 남녀탈의실 경량칸막이 설치부분: 결레받이설치(세라민페인트) - 남녀탈의실 기존 옷장 재사용 - 분장실 테이블 설치 - 분장실 분장용 유리 및 조명설치 - 피아노 보관실 후로링 시스템 확장설치 	<ul style="list-style-type: none"> - 기존문 철거부분 조적벽 및 마감 설치 (1800X2100) - 구획설치(H:1,000) 	<ul style="list-style-type: none"> • 창호 철거부분은 철거 마감선에서 0.5M 면처리 후 몰탈시공할 것 • 웅벽과 조적연결 부위는 조인트브드를 설치한다. • 경량칸막이 설치는 실내재료마감표를 참조한다.

디에이 건축사 사무소
 대구광역시 수성구 반어동45-5 경일오피스빌408
 TEL. 217-9817 FAX. 217-9822
 E-mail : darchi7@naver.com

PROJECT TITLE
형소년참작센터 공연장등 환경개선공사

DRAWING TITLE
 지하층 평면도(변경)

DRAWN BY
김 장 한


APPROVED BY
등 원 서

NOTE
2014. 11.

SCALE
A1: 1/ 50
A3: 1/100


DRAWING NO.
A-005

SHEET NO.
006

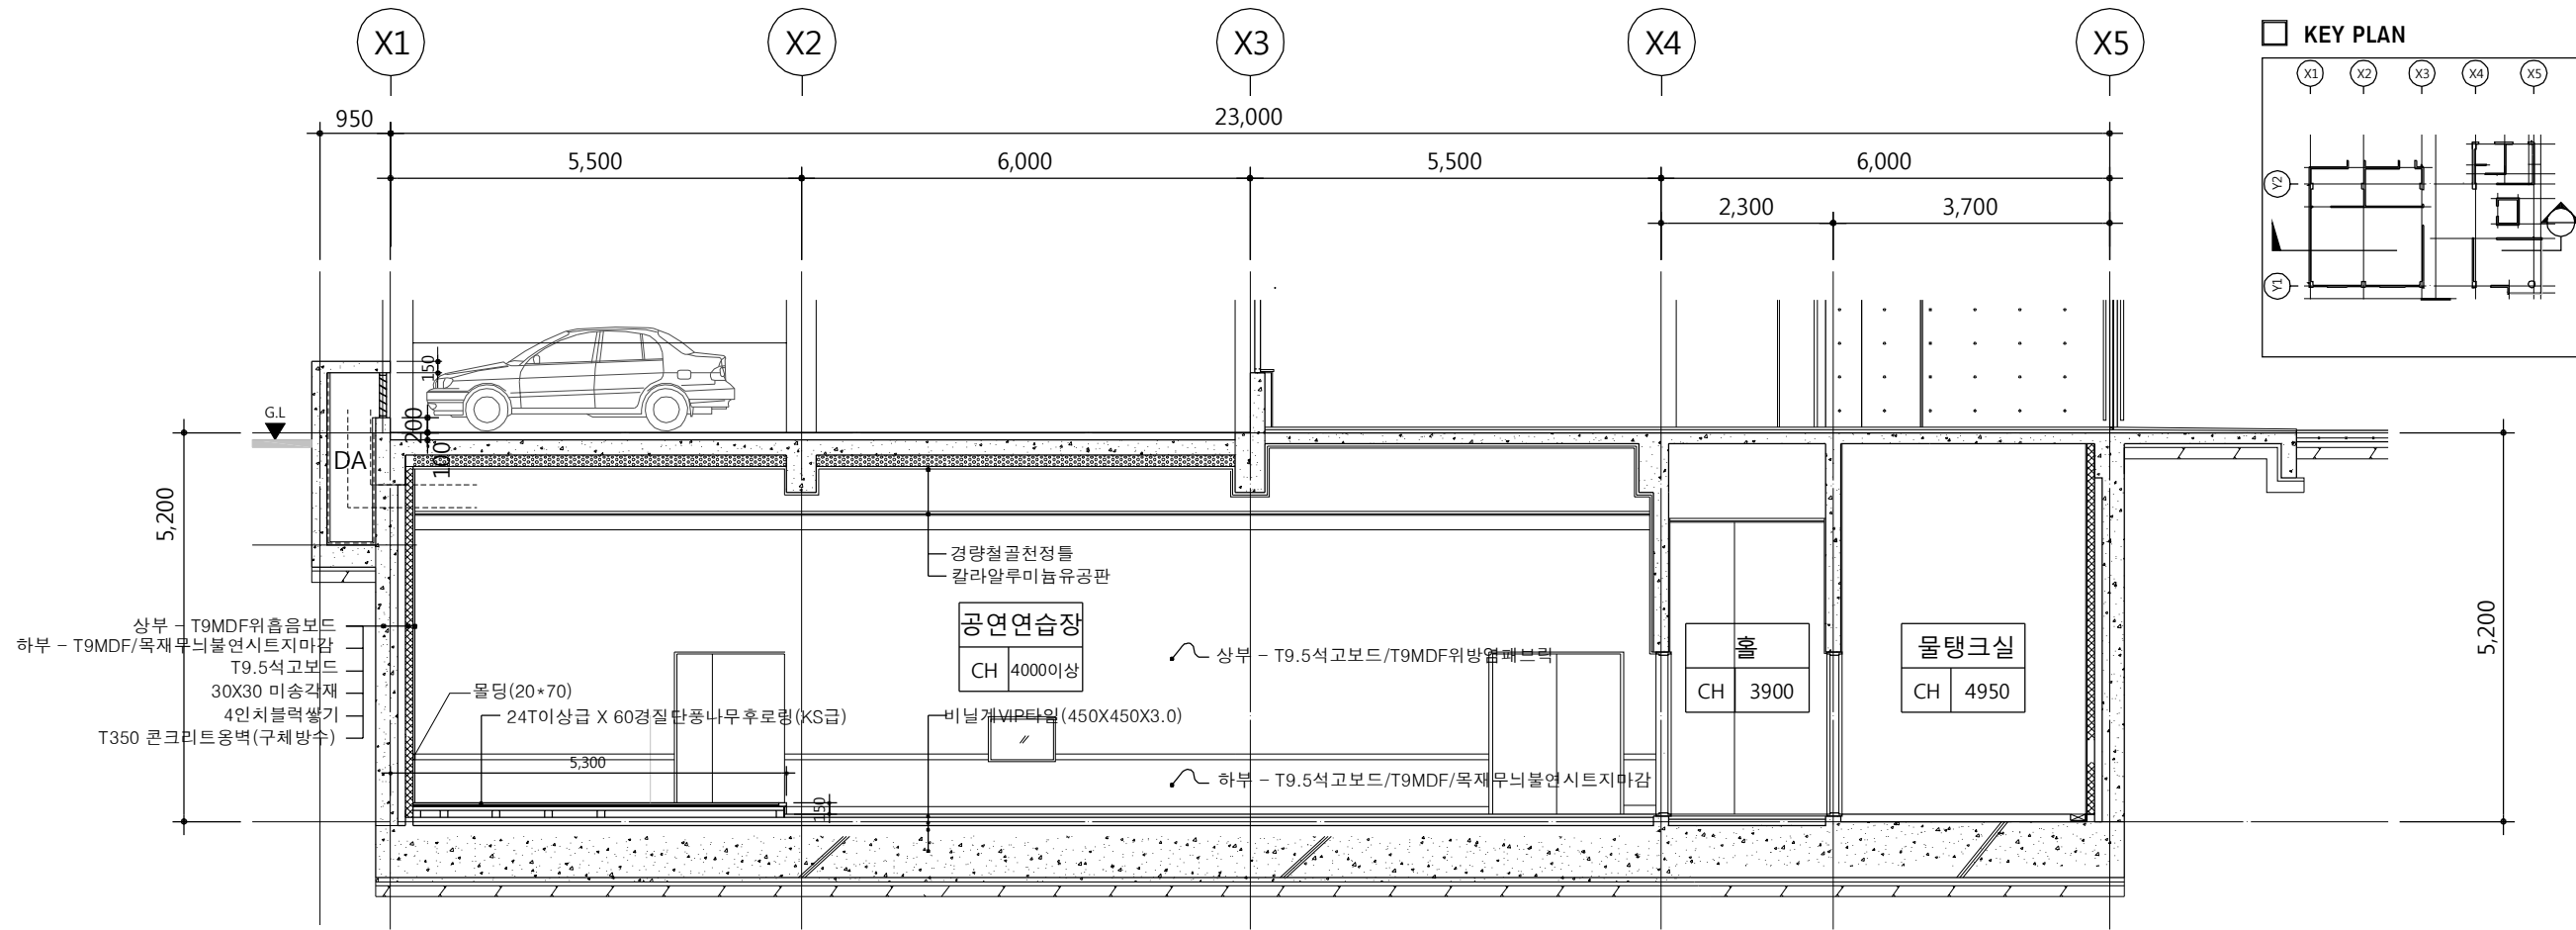

지하층 횡단면도-1(기존)

SCALE : 1/100(A3)

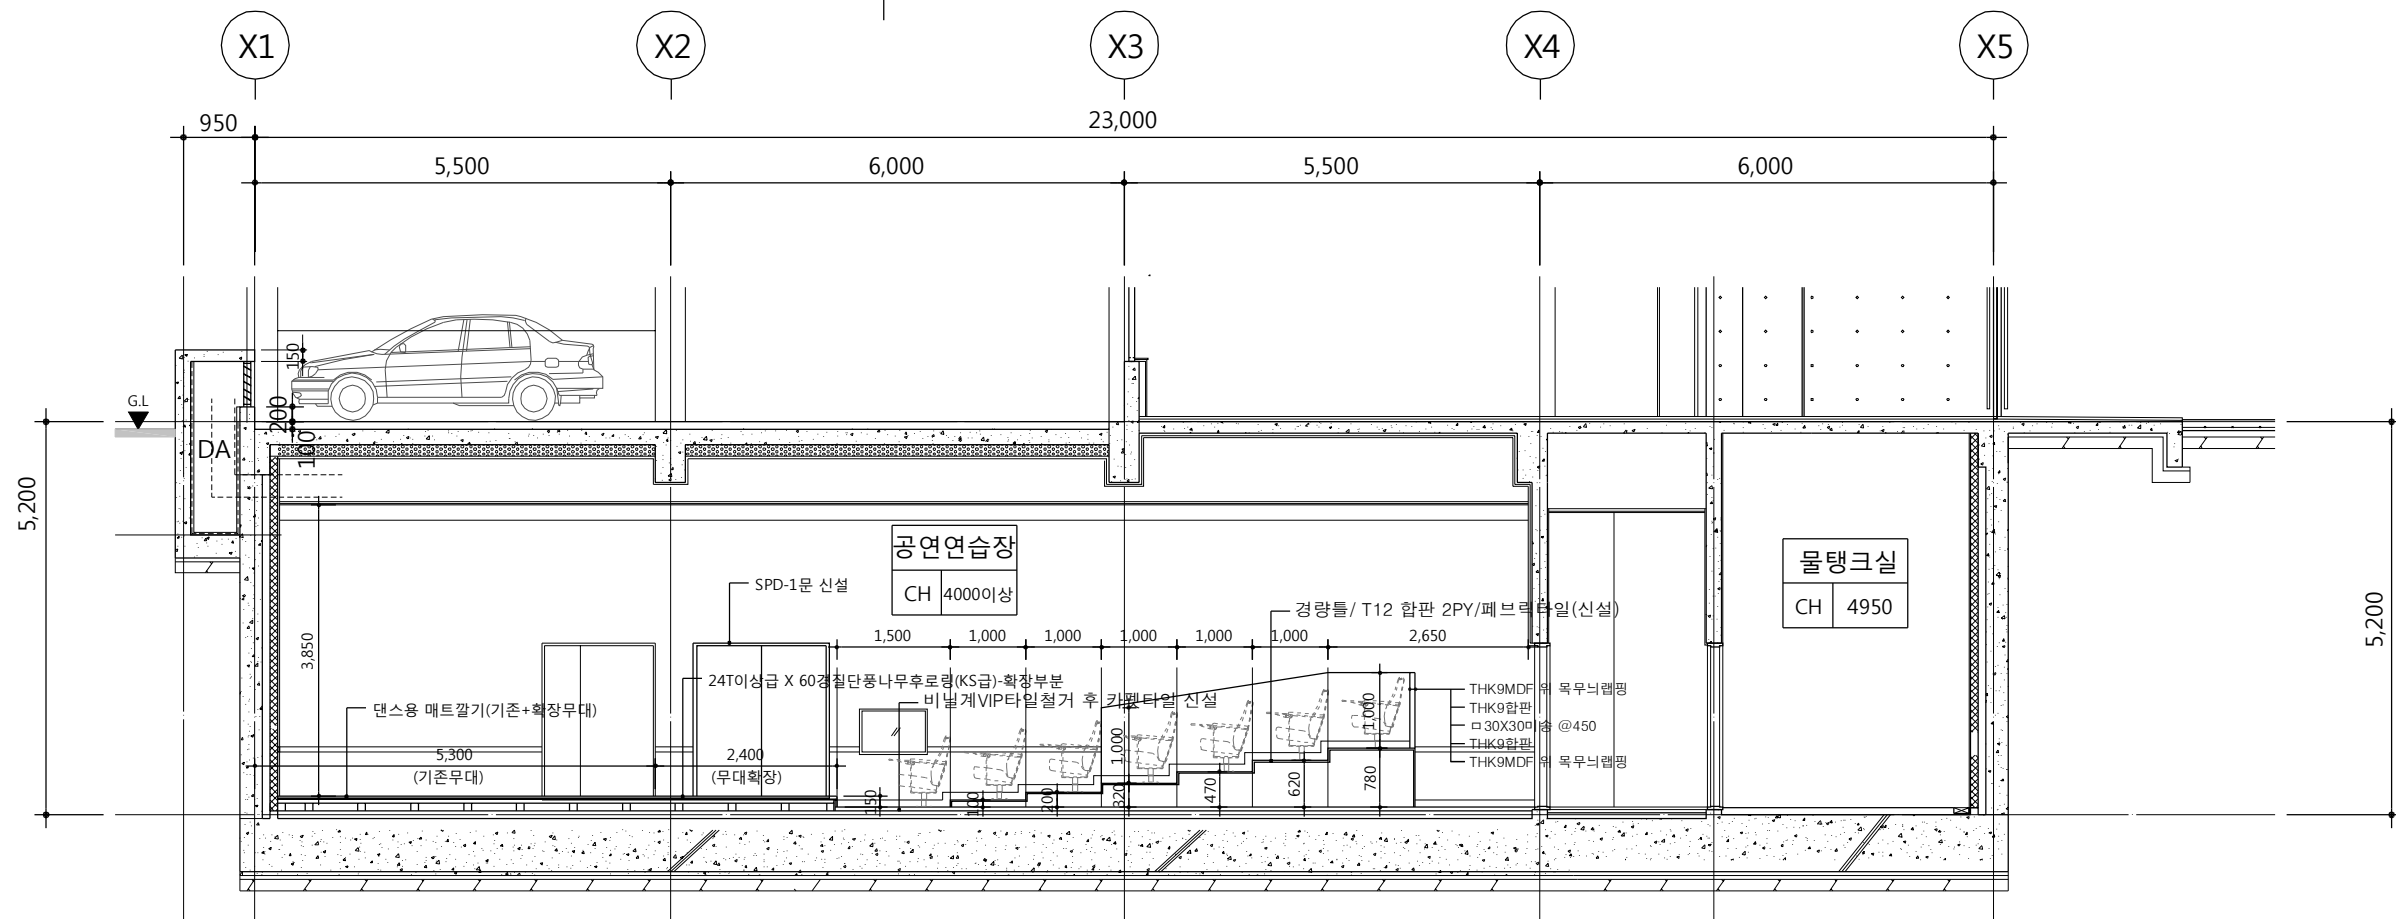

지하층 횡단면도-1(변경)

SCALE : 1/100(A3)

다이에이 건축사 사무소
대구광역시 수성구 팔영동45-5 경일오피스빌408
TEL. 217-9817 FAX. 217-9822
E-mail : darchi7@naver.com

PROJECT TITLE
형소년참작센터 공연장등 환경개선공사

DRAWING TITLE
지하층 횡단면도-1

SCALE
A1: 1/ 50
A3: 1/100


DRAWN BY
김 장 한

DRAWING NO.
A-006


APPROVED BY
등 원 서

SHEET NO.
007

NOTE
2014. 11.

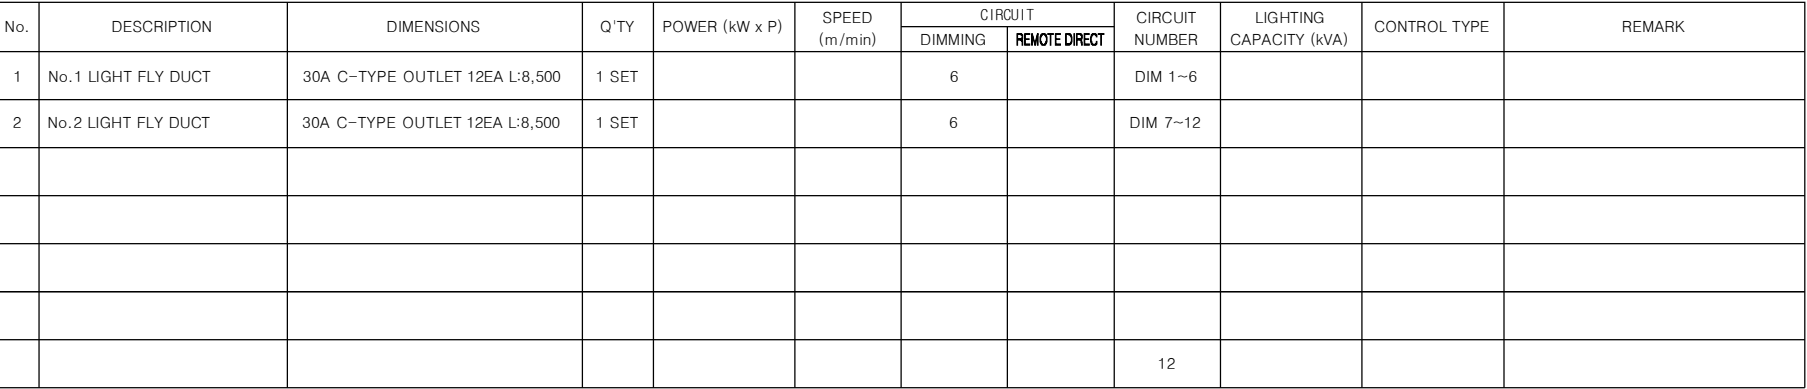

SCALE A1:1/30, A3:1/60

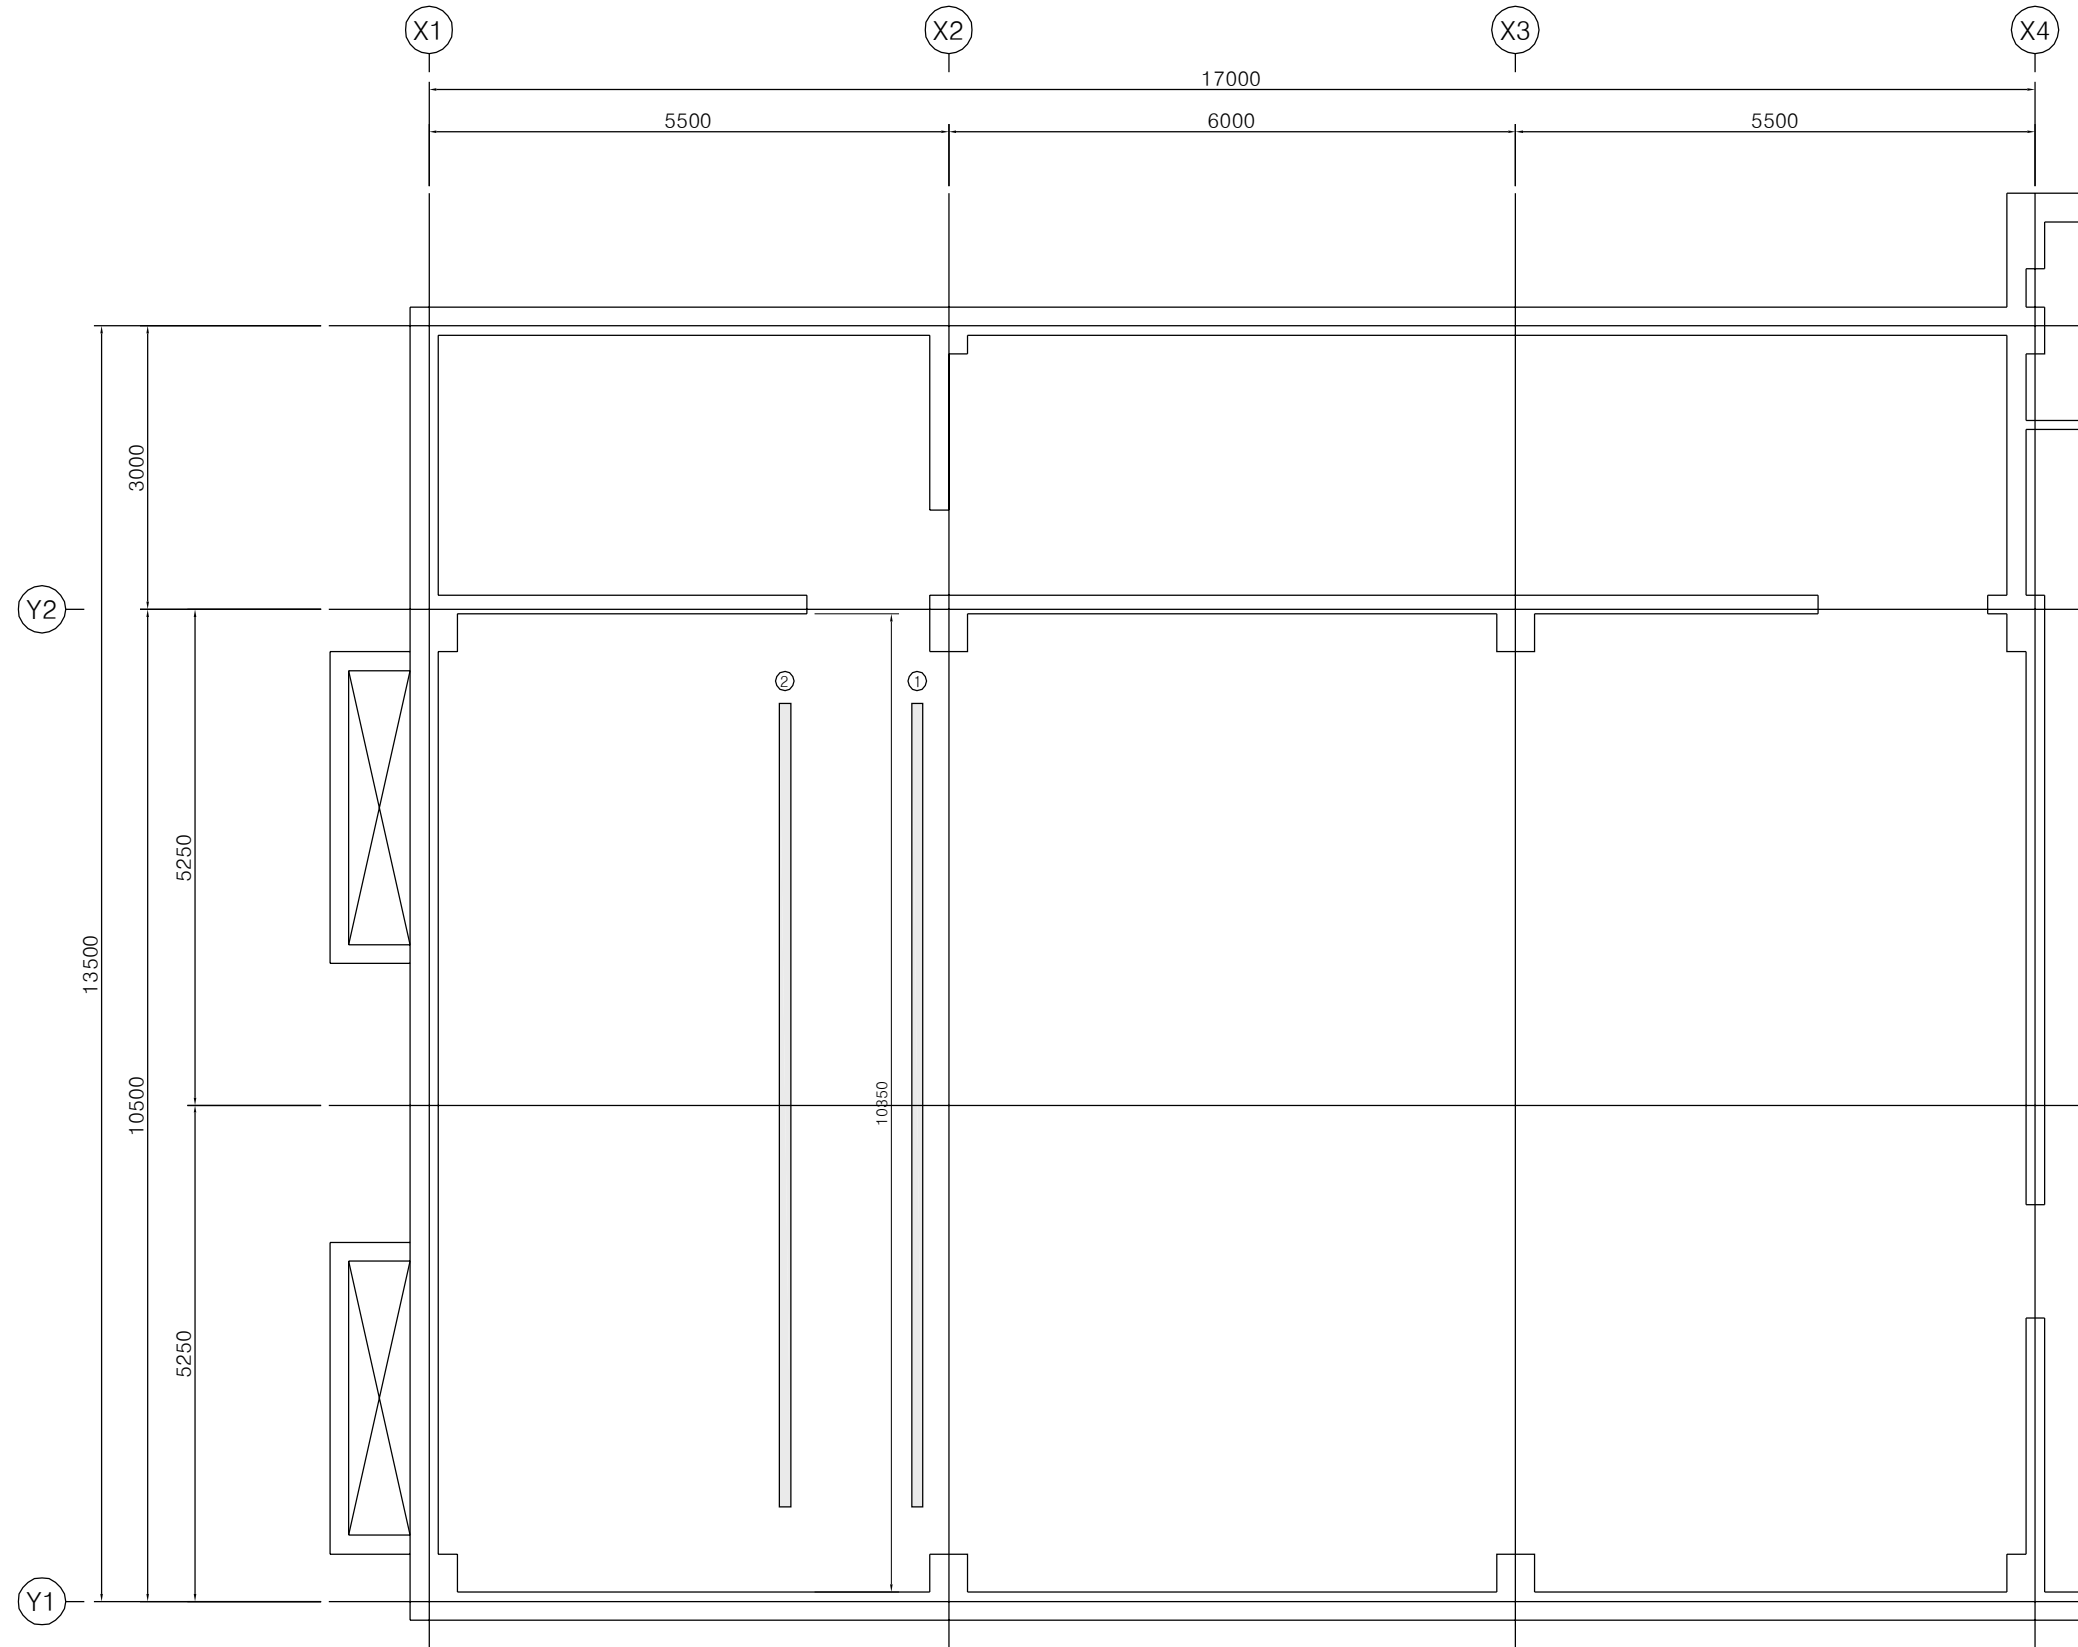

무대조명 평면도

SCALE A1:1/40, A3:1/80

다이에이 건축사 사무소
대구광역시 수성구 팔미동45-5 경림오피스빌408
TEL. 217-9817 FAX. 217-9822
E-mail : darchi7@naver.com

PROJECT TITLE
청소년참작센터 공연장등 환경개선공사

DRAWING TITLE
무대조명 평면도

SCALE
A1: 1/40
A3: 1/80


DRAWN BY 김 장 한

APPROVED BY 등 원 서

NOTE
2014. 12.

DRAWING NO. E-008

SHEET NO.

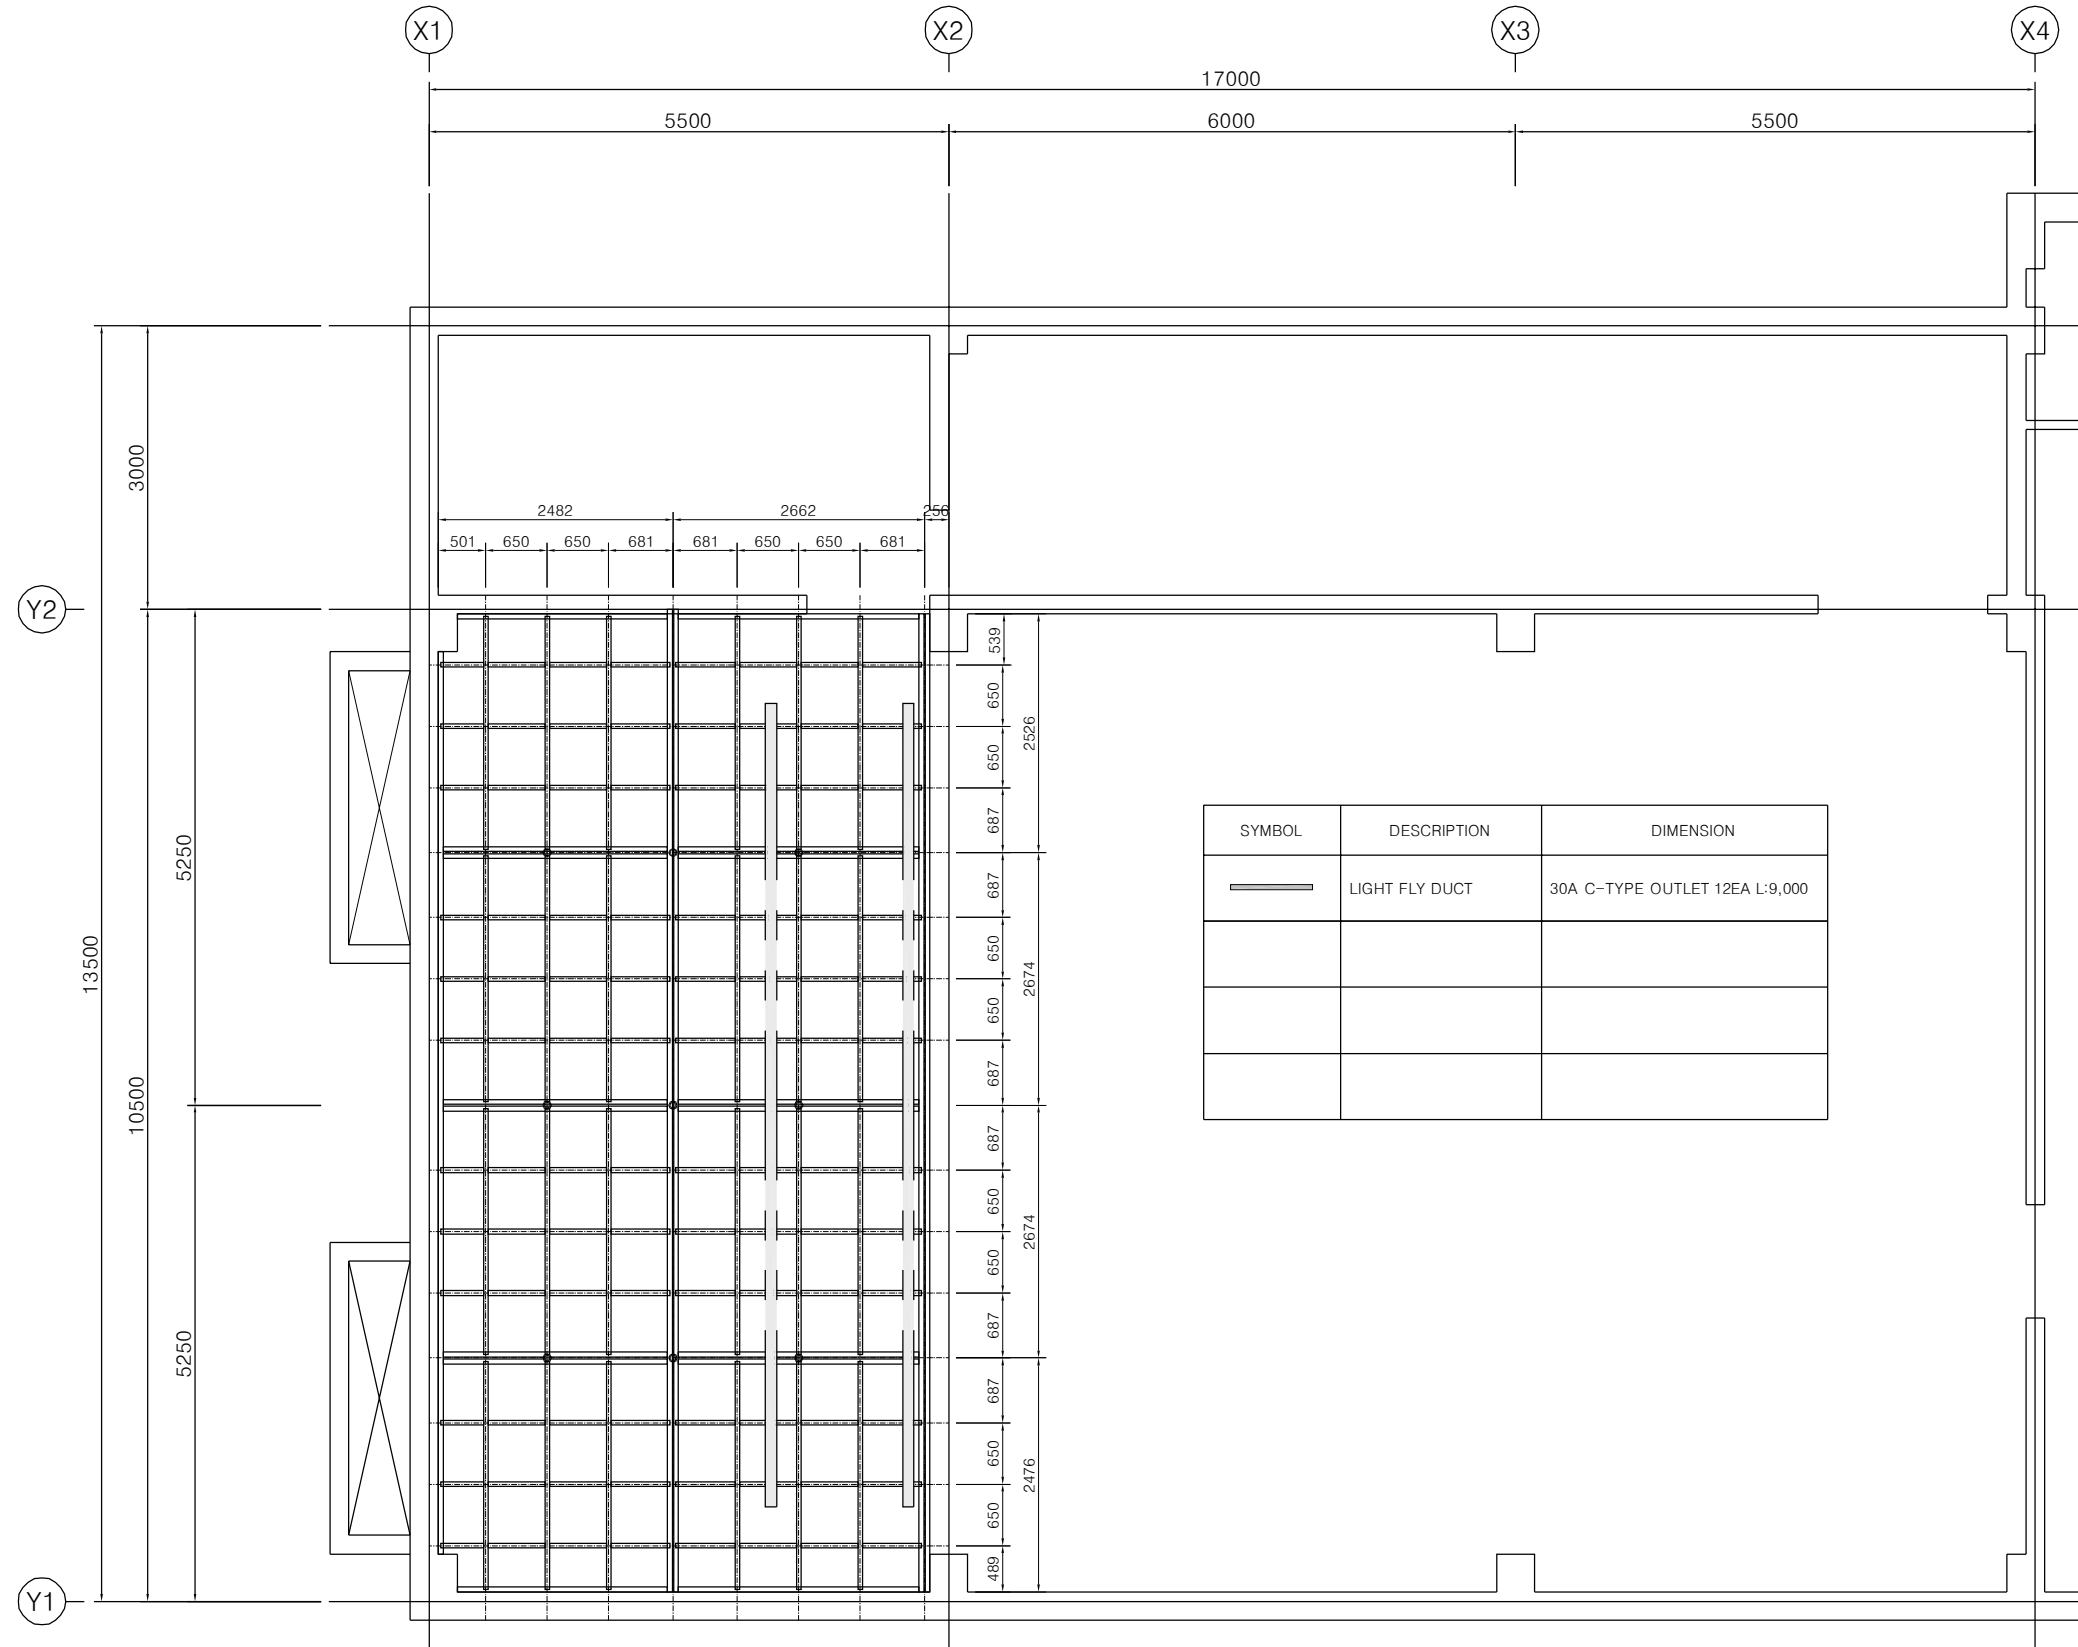

격자 그리드 (기계배치도)

SCALE A1:1/40, A3:1/80

디에이 건축사 사무소
대구광역시 수성구 팔영동45-5 경림오피스빌408
TEL. 217-9817 FAX. 217-9822
E-mail : darchi7@naver.com

PROJECT TITLE
형소년참작센터 공연장등 환경개선공사

DRAWING TITLE
격자 그리드 (기계배치도)


DRAWN BY 김 장 한
APPROVED BY 등 원 서

NOTE
2014. 12.

SCALE
A1: 1/40
A3: 1/80

DRAWING NO. E-010

SHEET NO.

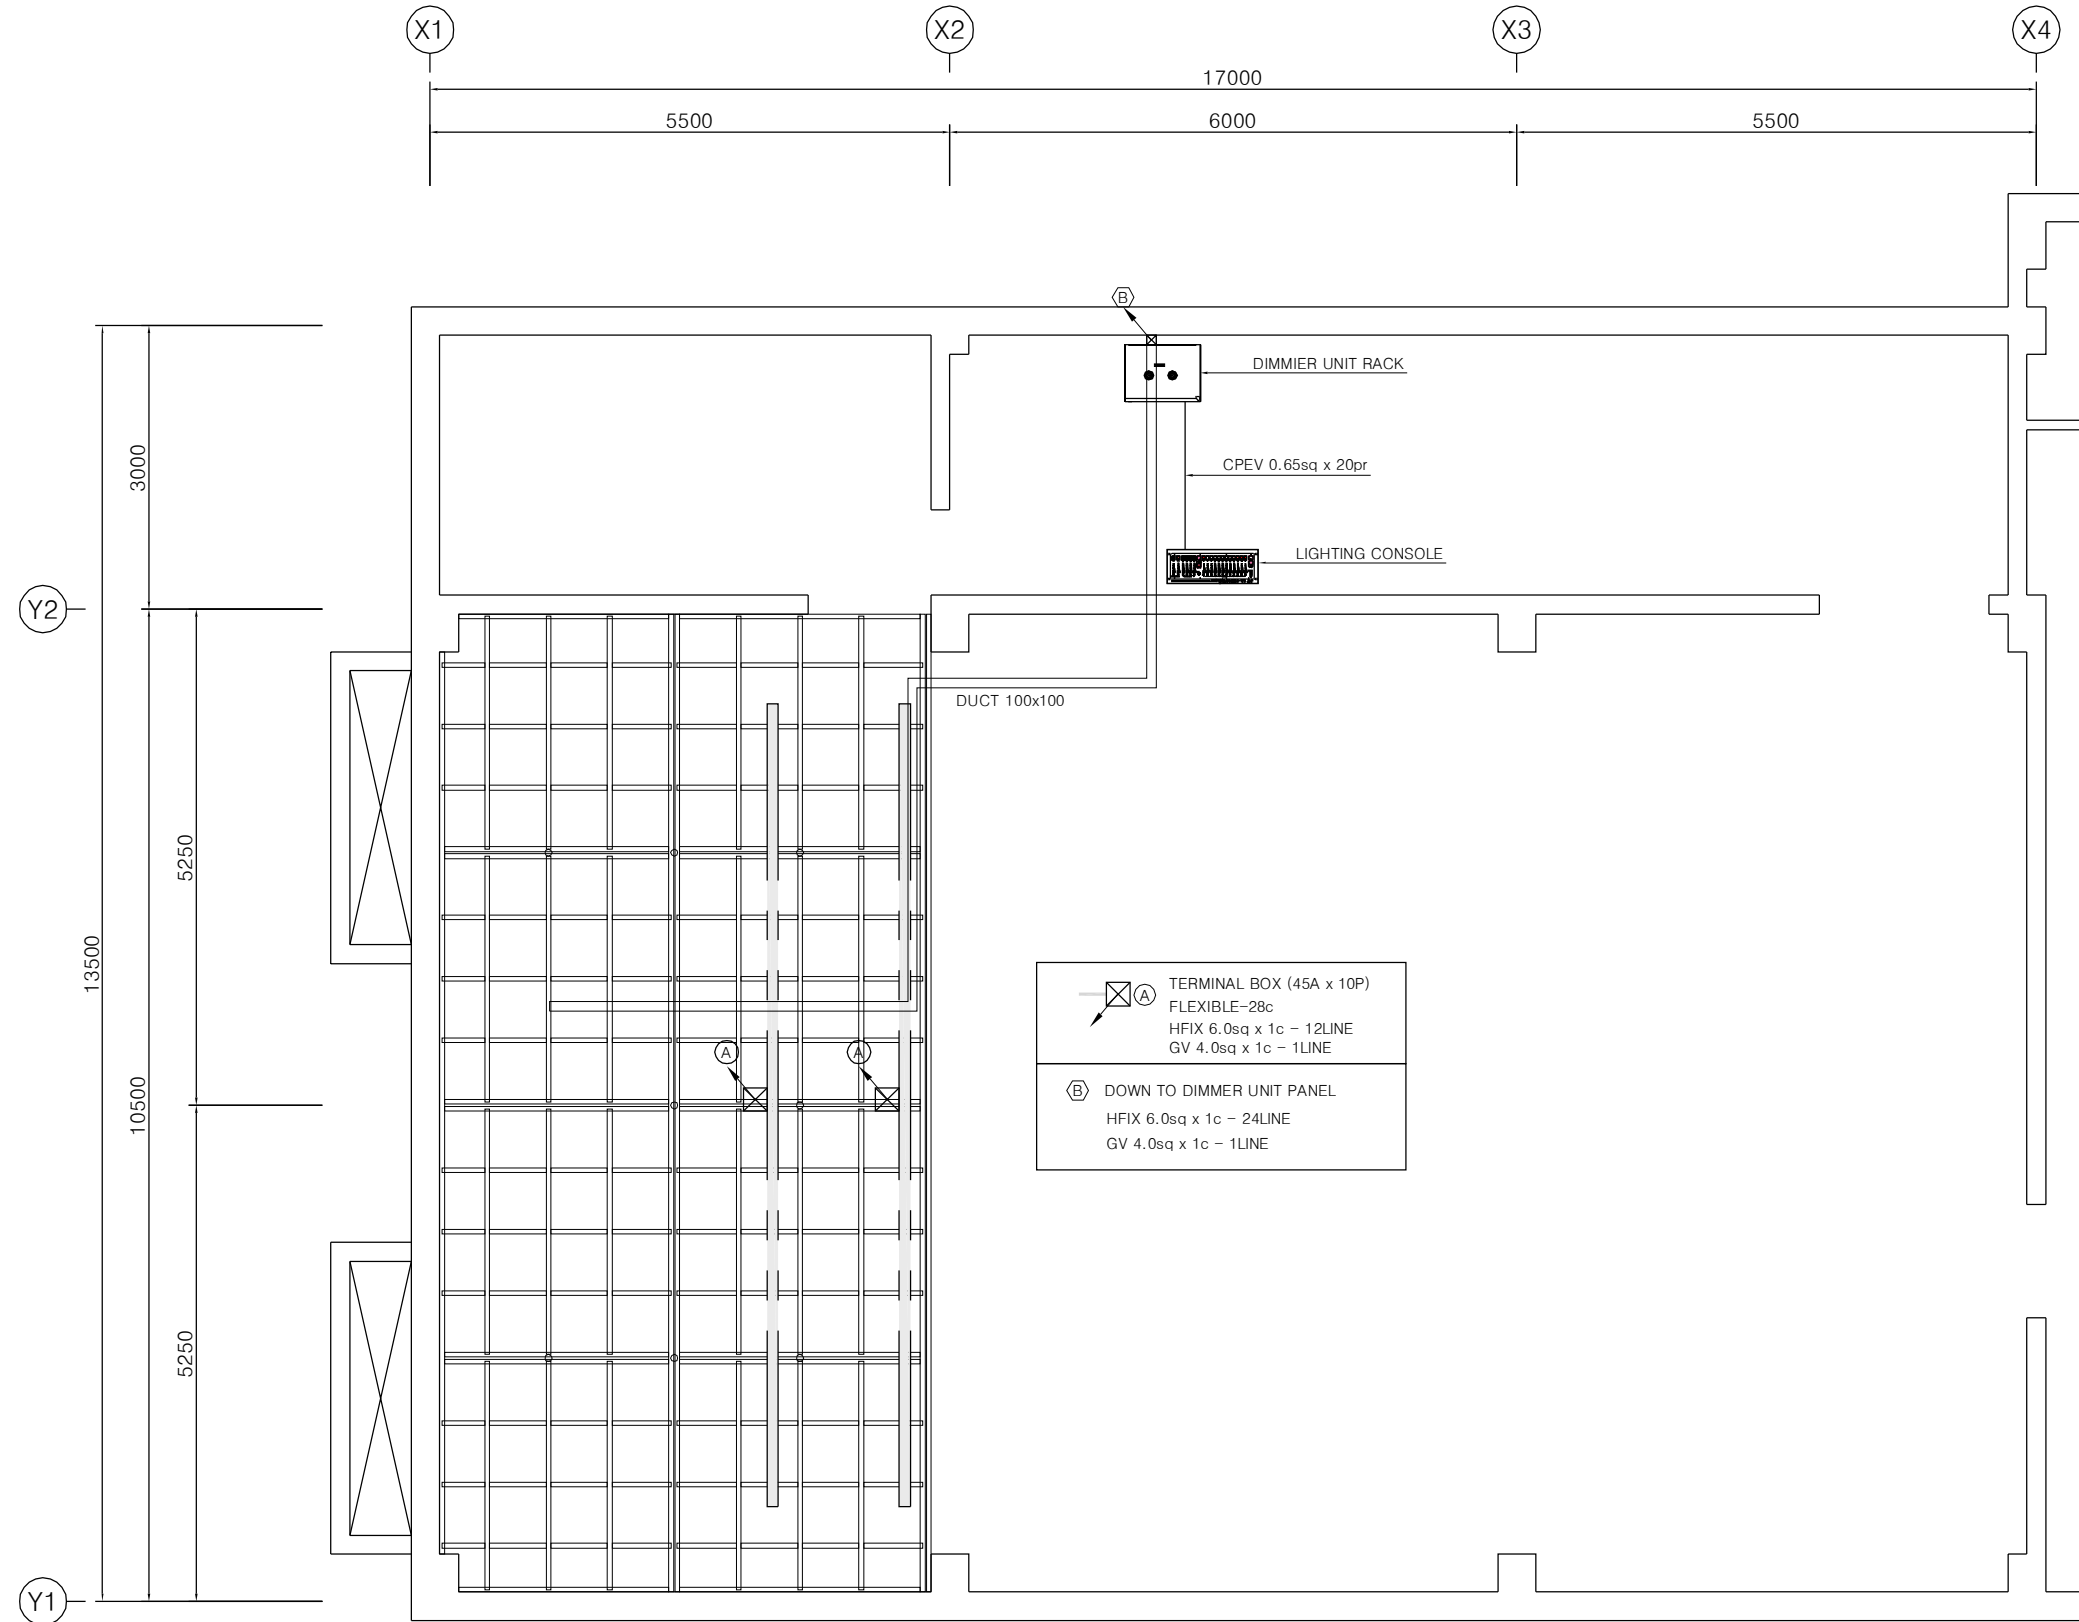

무대조명 배관배선도

SCALE A1:1/40, A3:1/80

디에이 건축사 사무소
 대구광역시 수성구 범어동45-5 경림오피스빌408
 TEL. 217-9817 FAX. 217-9822
 E-mail : darchi7@naver.com

PROJECT TITLE
 청소년창작센터 공연장등 환경개선공사

DRAWING TITLE
 무대조명 배관배선도

DRAWN BY 김 장 한
 APPROVED BY 등 원 서

DRAWING NO. E-011
 SHEET NO.

NOTE
 2014. 12.