


공사명

특기사항

번호 (NO)	품 명 (DESCRIPTION)	규 격 (mm) (DIMENSION)	수 량 (QTY)	구동용량 (KW) (POWER)	속도 (m/min) (SPEED)	비 고 (REMARK)
1.1	전무대 조명 걸이대(APON LIGHT BATTEN)	8,800L	1 SET	3kW x 4P	12	
1.2	메인커튼(MAIN CURTAIN)	13,000L x 7,000H	1 SET	7.5kW x 4P	1 ~ 30	
1.3	끌막 (DRAW CURTAIN)	15,000L x 7,000H	4 SET	3kW x 4P	12	
			4 SET	0.75kW x 4P	25	
1.4	장치 걸이대(FLY SET BATTEN)	13,000L	11 SET	5.5kW x 4P	1 ~ 30	
1.5	조명 걸이대(SUSPENSION LIGHT BATTEN)	13,000L	3 SET	3kW x 4P	12	
1.6	정면 스크린(FRONT SCREEN)	13,000L x 7,000H	1 SET	3kW x 4P	12	
1.7	배경막 조명 걸이대(UPPER HORIZONT LIGHT BATTEN)	13,000L	1 SET	3kW x 4P	12	
1.8	배경막(HORIZONT CURTAIN)	13,000L x 9,000H	2 SET	3kW x 4P	12	
1.9	전무대 그리드 아이언(APRON GRID IRON)	구동부 및 활차 유지보수 공간	1LOT	-	-	
1.10	주무대 그리드 아이언(GRID IRON)	구동부 및 활차 유지보수 공간	1LOT	-	-	

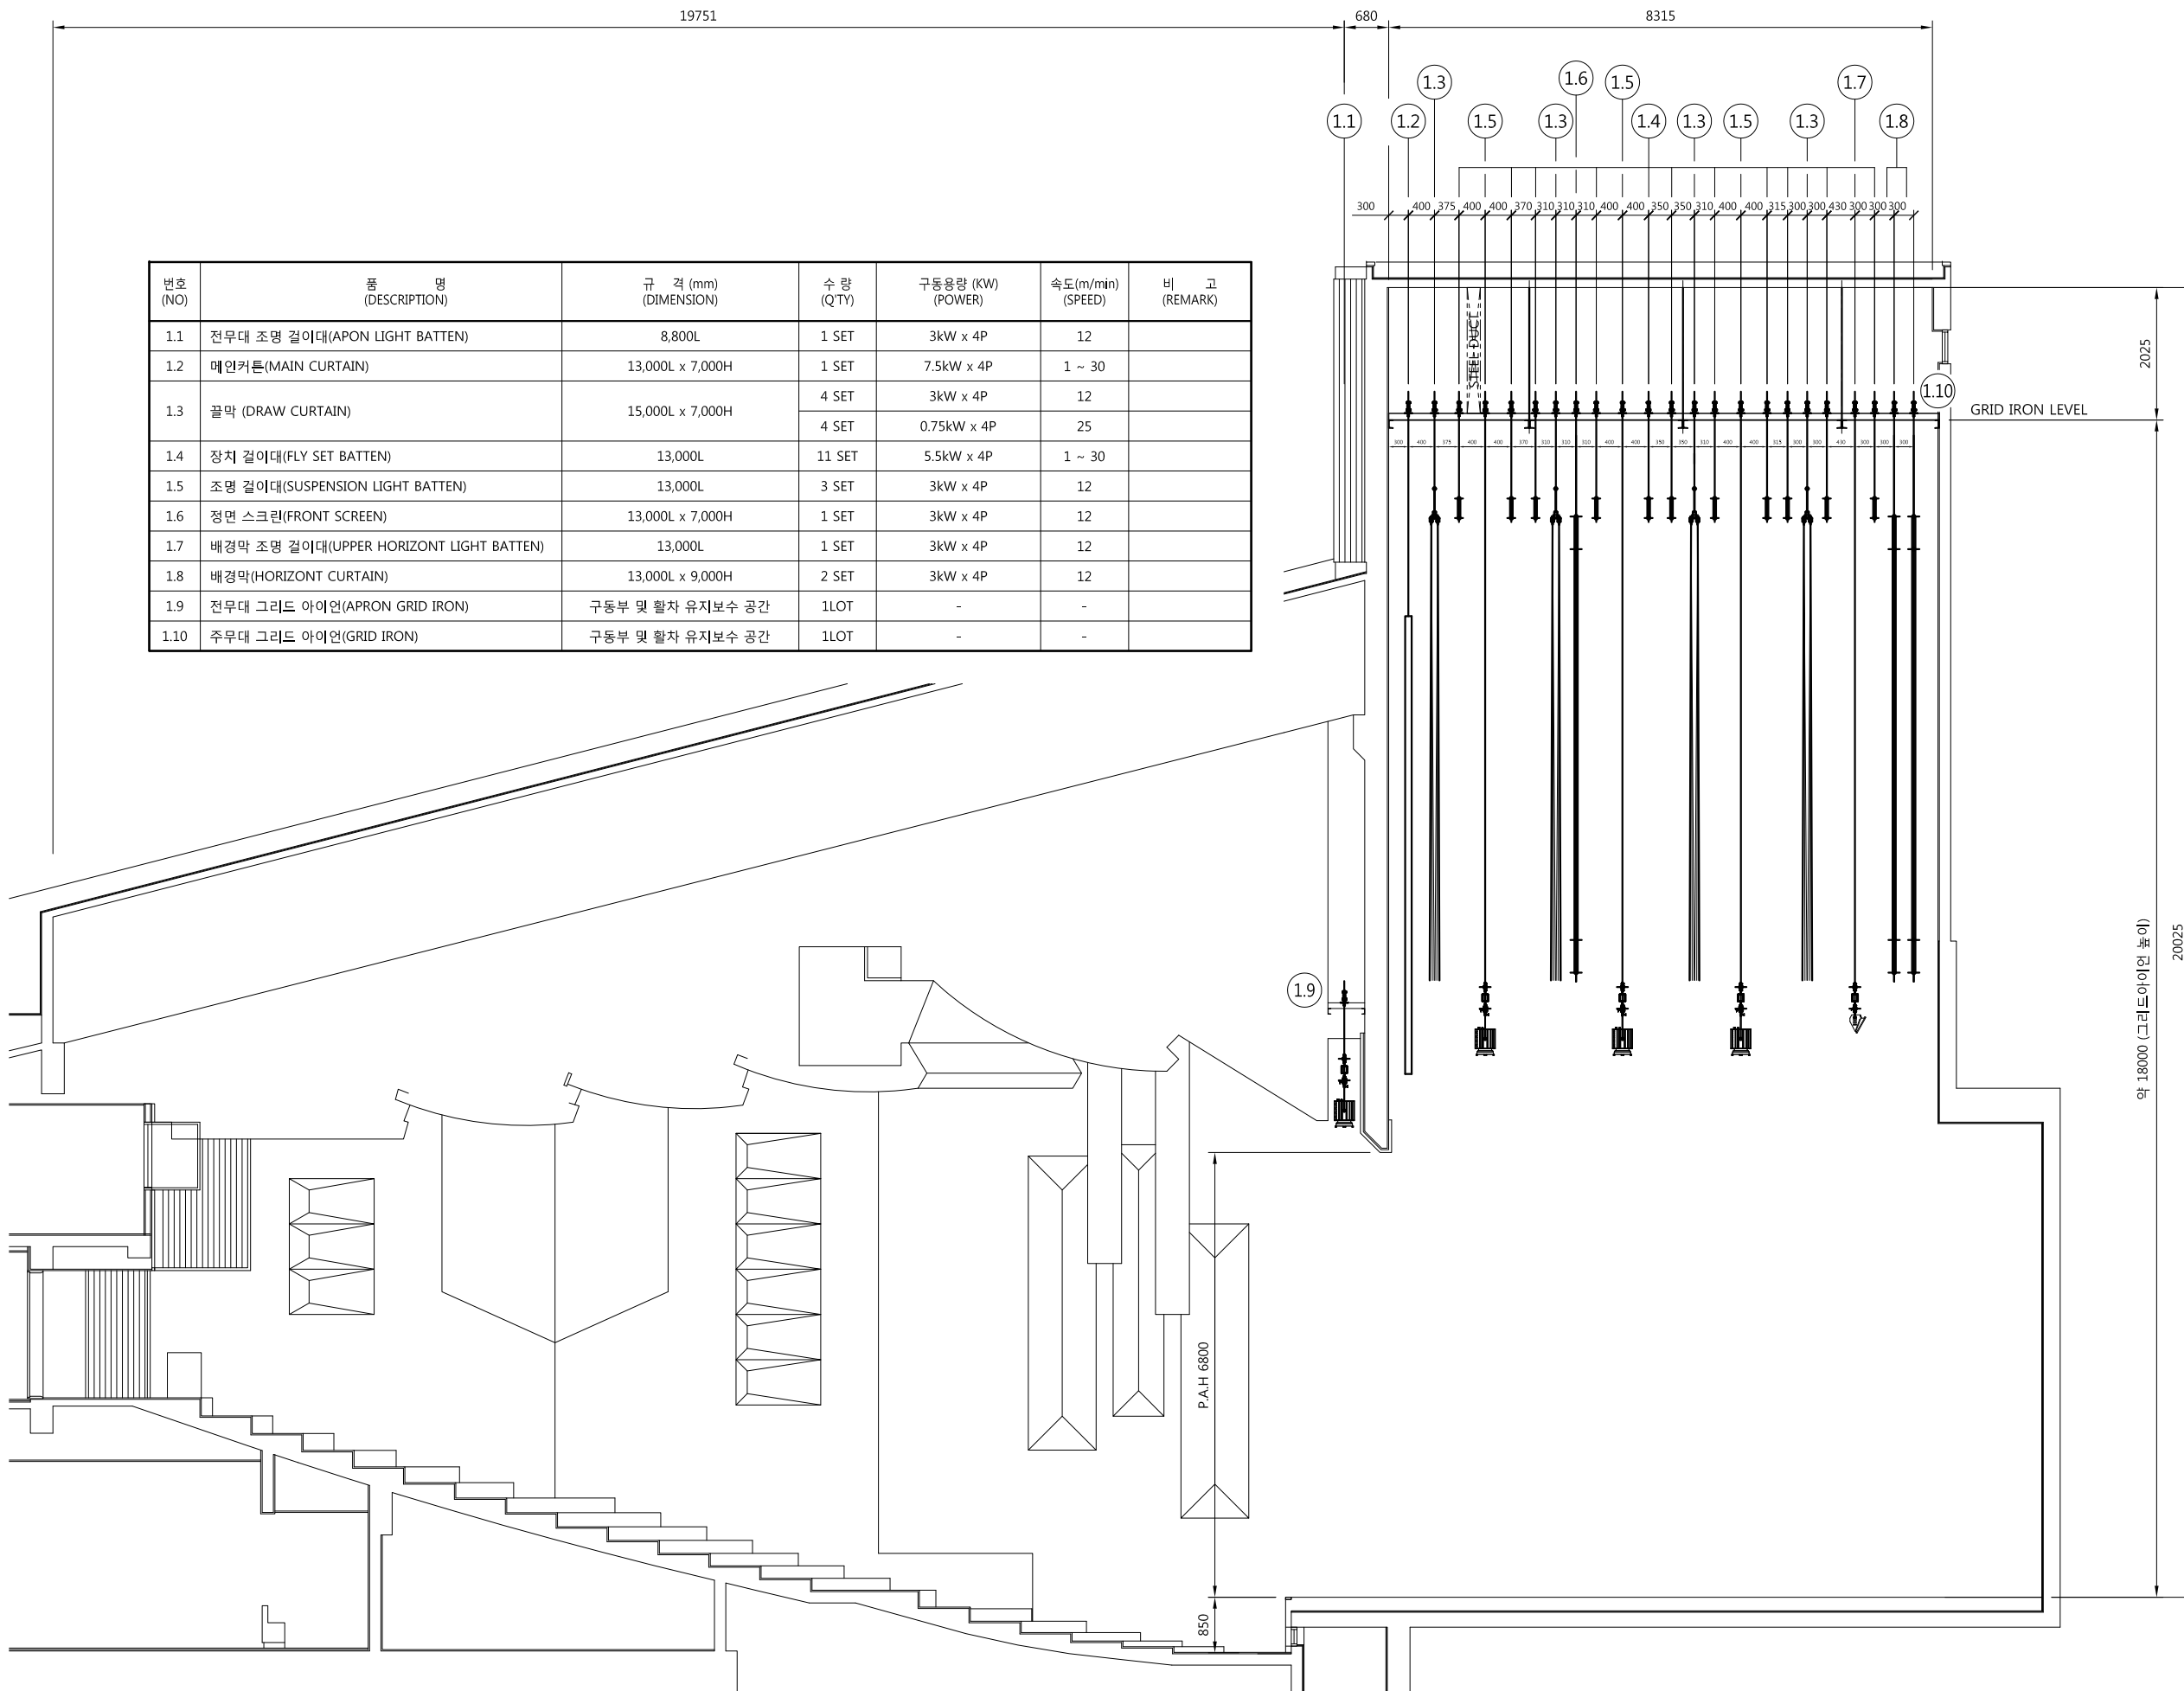

약 18000 (그리드아이언 높이)
20025

수정내용		
수정번호	작성	검토
		승인

시 공 사

작 성 검 토

승 인

도면명
무대 단면도

일 자 축 척
2017. 04 A1 : 1 / 50

공중분야 도면번호
무대기계 -